


Ogólne warunki techniczne modernizacji nawierzchni północnej strony nieruchomości budynku przy ul. Konarowej 12-14

1. Wykonanie poszerzenia chodnika z kostki brukowej na pow. 4m² na podbudowie z kruszywa łamanego gr. 20 cm, obrzeże chodnika z krawężnika betonowego 30 x 8 (cm) – na planie sytuacyjnym poz. nr 1.
2. Wykonanie poszerzenia chodnika na pow. 7,5 m² (5 x 1,5) z kostki brukowej na podbudowie z kruszywa łamanego gr. 20 cm , obrzeże chodnika zakończone z krawężnikiem betonowym 30 x 8 (cm) – na planie sytuacyjnym poz. nr 2.
3. Wykonanie utwardzenia terenu z kostki brukowej na pow. 0,9 m² (0,8 x 1,5) na podbudowie z kruszywa łamanego gr. 20 cm, obrzeże z krawężnika betonowego 8 x 30 (cm) – utwardzenie łączy istniejące utwardzenie z kostki brukowej przy śmietniku z nowym chodnikiem – na planie sytuacyjnym poz. nr 3 .
4. Wykonanie utwardzenia terenu z kostki brukowej pod miejsca postojowe na pow. 36,4 m² (5,2 x 7,0) – na planie sytuacyjnym poz. nr 4 :
 - a) demontaż trylinki betonowej,
 - b) wykonanie podbudowy pod położenie kostki brukowej z kruszywa łamanego gr.20 cm i z wymianą gruntu na żwir lub pospółkę gr. 30 cm.
 - c) położenie krawężnika betonowego najazdowego od strony ul. Konarowej na dł. 7m z wykonaniem fundamentu (ławy betonowej)
 - d) położenie kostki brukowej na podsypce cementowo - piaskowej
5. Zakup i montaż osłony - obudowy pojemnika o poj. 1100l. na terenie utwardzonym przy śmietniku.
6. W ofercie należy uwzględnić wywóz materiałów podemntażowych.
7. Oferent zobowiązany jest dokonać oględzin terenu z sprawdzeniem przedmiaru. Prosimy wycenę przedstawić w formie KNR.

DĘBIECKA SPÓŁDZIELNIA
MIEJSKANOVA
DZIAŁ TECHNICZNY
61-453 Poznań, ul. Kujawskich 3
tel. 061 8344-990, fax 061 8344-988
Witopad 2022

Plan sytuacyjny

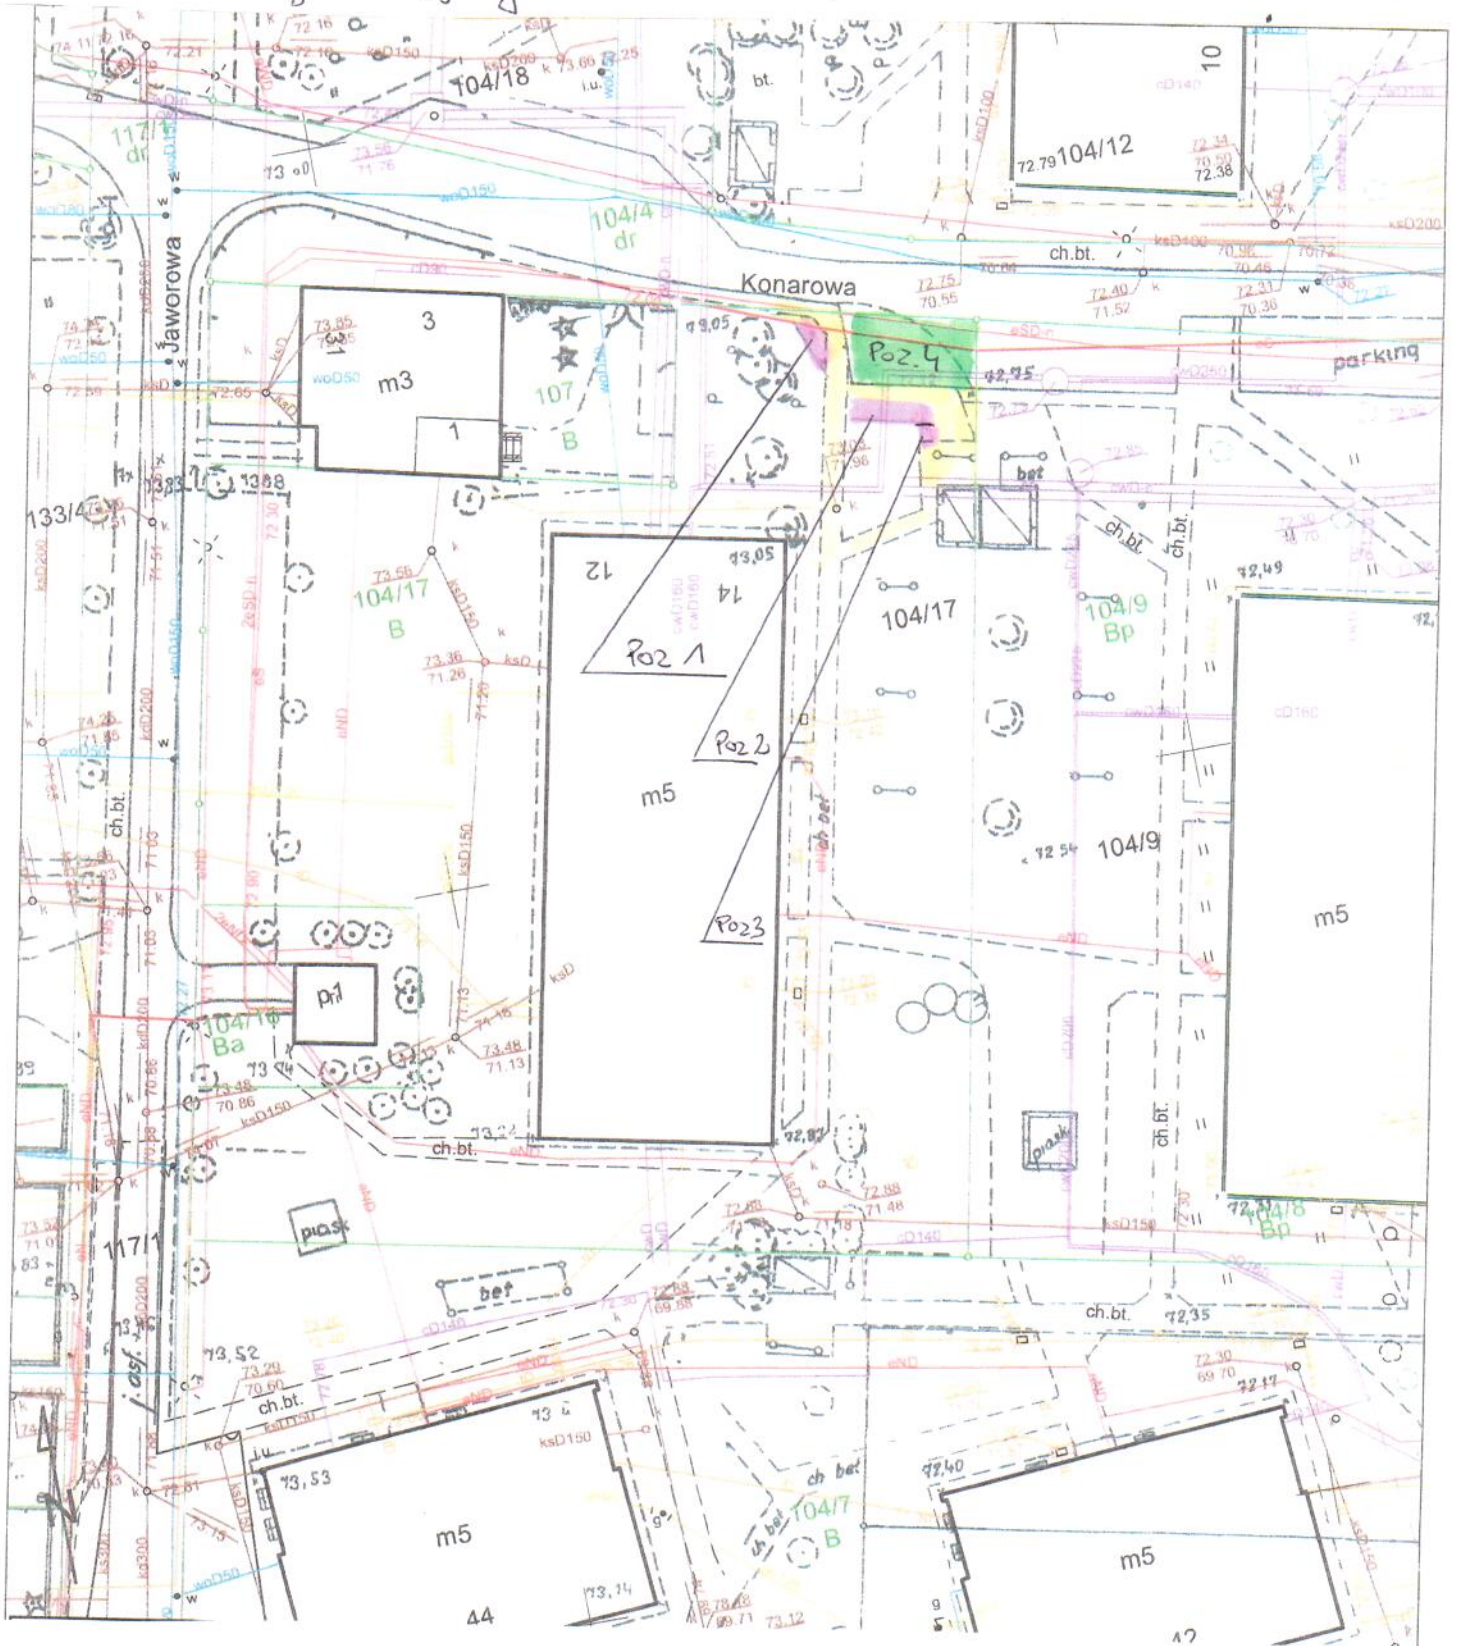

DĘBIECKA SPÓŁDZIELNIA
MIESZKANIOWA
DZIAŁ PROJEKTOWY
61-453 Poznań, ul. ...
tel. 061 8344-990, fax 061 8344-985
Witold 2022