


Zadanie nr 1 - Utwardzenie terenu przy północnym szczycie budynku Konarowa 4,6 z wjazdem z ulicy Konarowa

1. **Przedmiot przetargu**
Wykonanie utwardzenia fragmentu działki przy północnym szczycie budynku Konarowa 4,6 z wjazdem na działkę pochylnią z ulicy Konarowa.
2. **Lokalizacja prac**
Działka budynku Konarowa 4,6 - przy północnym szczycie budynku..
3. **Uwarunkowania formalne**
 - 3.1. Roboty niniejszego zadania należy wykonać wg dokumentacji projektowej, która jest do wglądu u Inwestora (projekty drogowy i czasowej organizacji ruchu w czasie prowadzenia prac.
 - 3.2. Plan sytuacyjny i przedmiar będące częścią niniejszej specyfikacji zostały wykonane przez biuro projektowe.
 - 3.3. Pytania odnośnie dokumentacji prosimy składać na piśmie. Pytania zostaną przekazane projektantowi a otrzymane wyjaśnienia zostaną przesłane zainteresowanym.
 - 3.4. Wykonanie robót jest możliwe po usunięciu kolizji projektowanej pochylni wjazdu z kablami elektroenergetycznymi. Procedura formalnych uzgodnień, projektowania do przeprowadzenia robót usunięcia kolizji włącznie jest obecnie w toku i wynik jej zależy od decyzji gestora kolizyjnej sieci.
 - 3.5. W tej sytuacji Wykonawcy nie przysługuje prawo do odszkodowania za opóźnienie lub inne nieprzewidziane trudności w realizacji oferty.
4. **Zakres prac**
 - 4.1. **Wykonanie utwardzenia z wjazdem na działkę pochylnią z drogi gminnej.**
 - 4.1.1. Odtworzenie granicy działki (punkty graniczne) od strony zachodniej placu utwardzenia.
 - 4.1.2. Wykonanie nawierzchni z betonowej kostki EKO domino grubości 8 cm.
 - 4.1.3. Dla rozsączenie wód opadowych odcinki drenażu tzw. francuskiego.
 - 4.2. Usytuowanie elementów niniejszego zadania podano na załączonym planie sytuacyjnym.
 - 4.3. Zestawienie prac podano w załączonym przedmiarze,.
 - 4.4. Oferenci przed sporządzeniem ofert powinni dokonać wizji lokalnej w celu oceny zadania i uwzględnienia w ofercie wszystkich prac i innych świadczeń niezbędnych do prawidłowego wykonania przedmiotu zamówienia i uwzględnienie w ofercie związanych z tym kosztów.
5. **Wytyczne, wymagania.**
 - a. Wykonawca powiadomi mieszkańców i użytkowników okolicznych budynków z dwutygodniowym wyprzedzeniem o terminie przeprowadzenia prac, umieszczając informację w widocznym miejscu (np. na tablicy ogłoszeń i za wycieraczkami parkujących samochodów).
 - b. Wykonawca odpowiednio zabezpieczy i wygrodzi teren prowadzenia prac jak również będzie ponosił pełną odpowiedzialność za zaniechania i szkody wyrządzone Zamawiającemu, również przez jego pracowników, mieszkańcom lub osobom trzecim podczas realizacji zadania.
 - c. Wykonawca zobowiązany będzie do przeszkolenia na własny koszt pracowników w zakresie przepisów BHP i p.poż. jak również do wykonywania prac zgodnie z tymi przepisami.
 - d. Prace należy wykonać zgodnie ze sztuką budowlaną oraz obowiązującymi przepisami, pod nadzorem uprawnionej osoby posiadającej właściwe uprawnienia budowlane (kierownik budowy).
 - e. Wywóz i utylizacja odpadów winna być wliczona w cenę za wykonane usługi, a jej koszt obciąża Wykonawcę.
 - f. W ofercie należy ująć wszystkie niezbędne materiały, sprzęt i czynności potrzebne do realizacji zadania oraz transport materiałów do wbudowania.
 - g. Zalecane ubezpieczenie OC.
6. **W załączeniu plan sytuacyjny i przedmiar.**
7. **Specyfikacja niniejszego zadania ma 3 strony.**

29.10.2020
DĘBIECKA SPÓŁDZIELNIA
MIESZKANIOWA
DZIAŁ TECHNICZNY
61-453 Poznań, ul. Bełubińskiego 3
tel. 061 8344-990, fax 061 8344-988

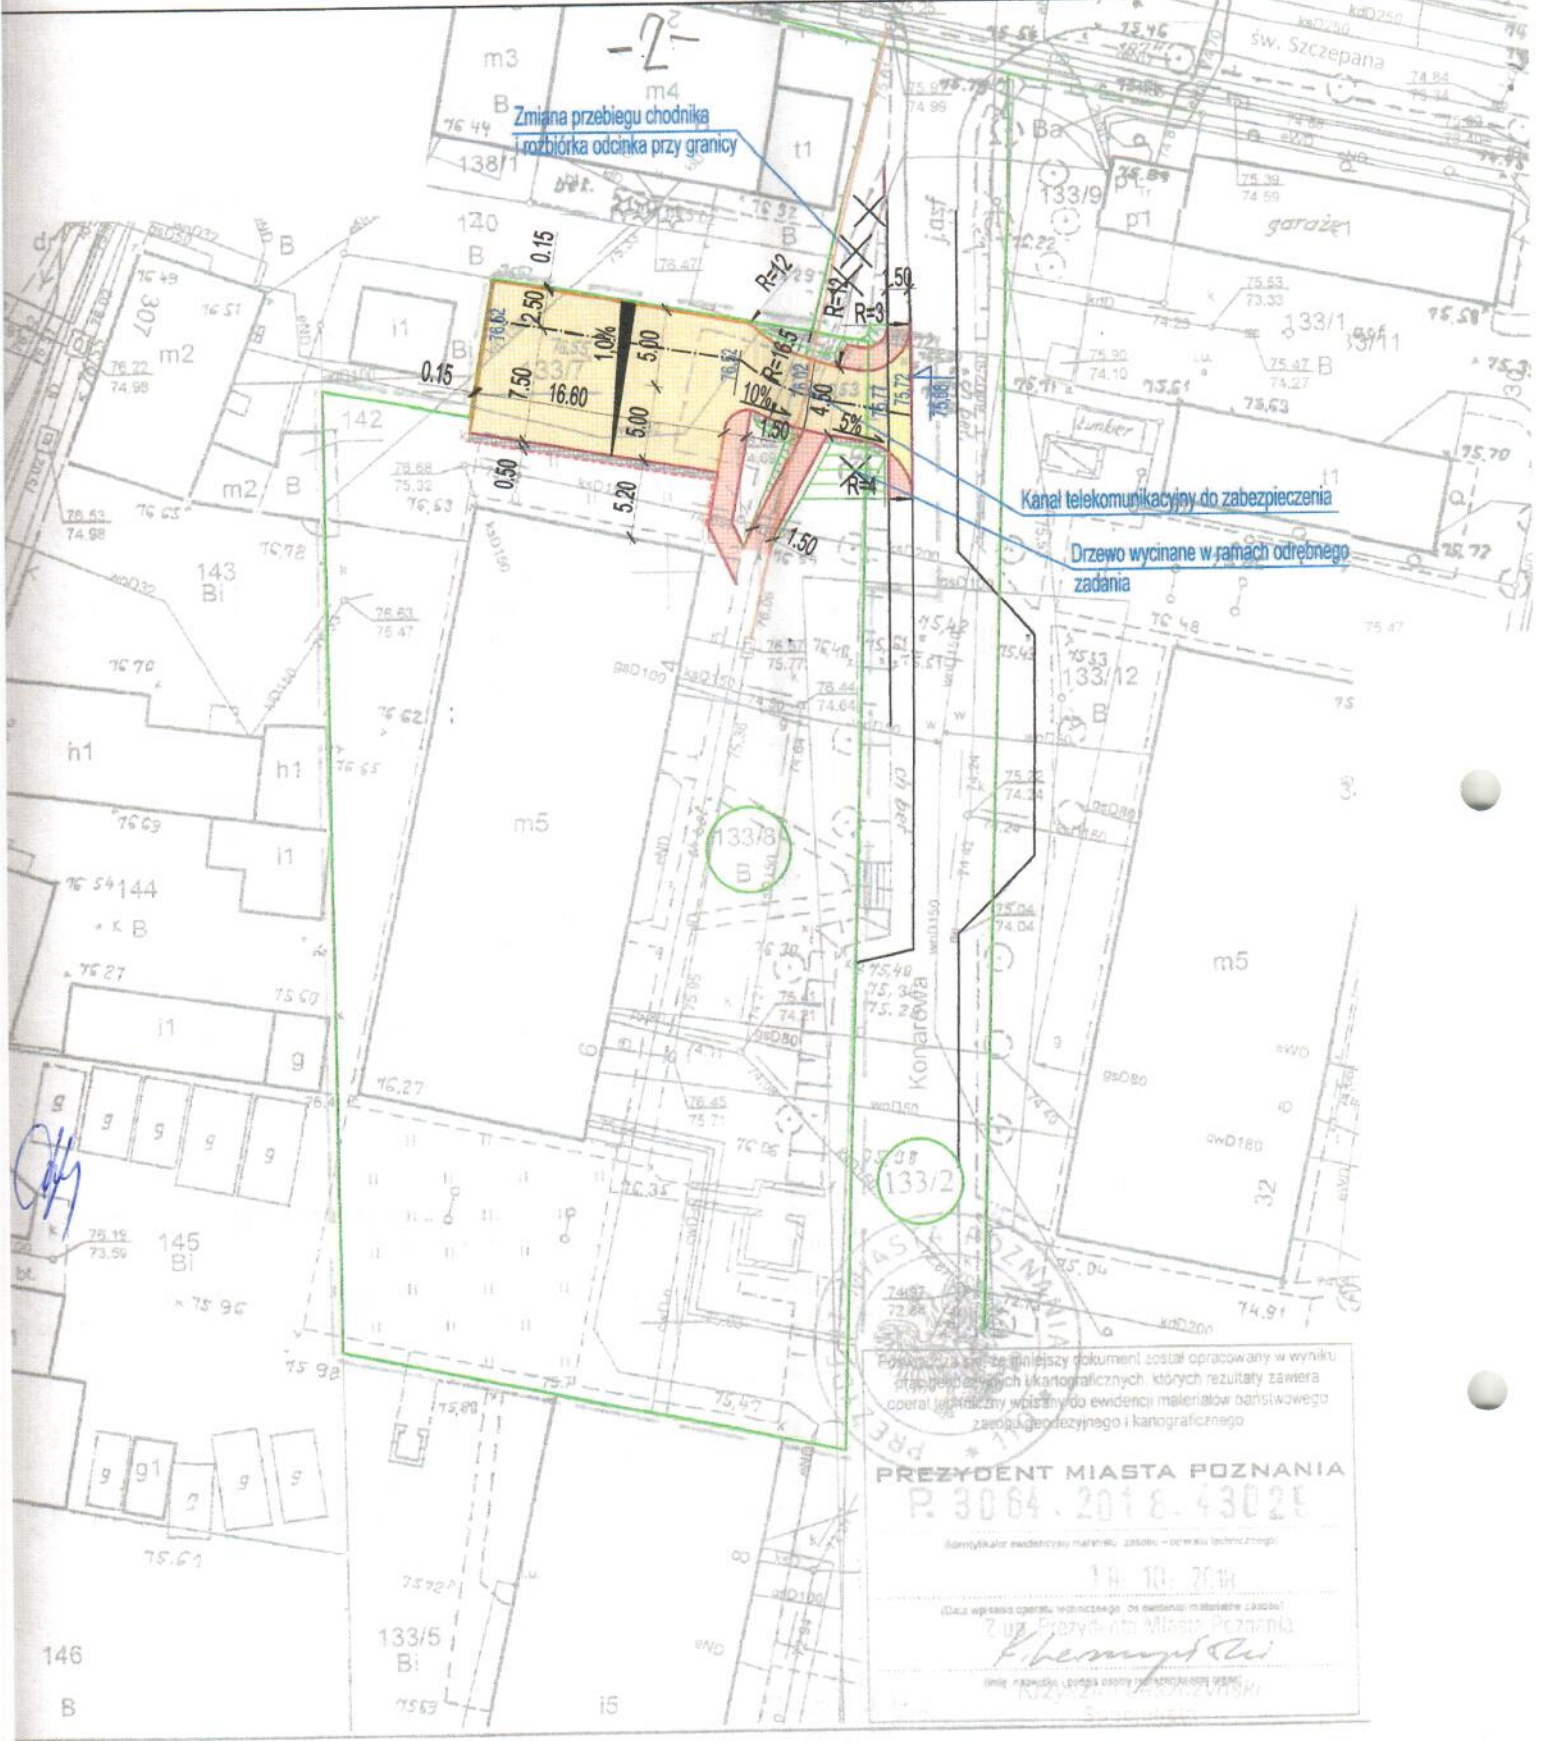

Podpisany niniejszy dokument został opracowany w wyniku
 operacji ewidencyjnych i kartograficznych, których rezultaty zawiera
 operat techniczny wpisany do ewidencji materiałów państwowego
 zarządu geodezyjnego i kartograficznego

PREZYDENT MIASTA POZNAŃA
P. 3064.2018.43025
Identyfikator ewidencyjny materiału zasobu - operat techniczny

18.10.2018

(Data wpisania operatu technicznego do ewidencji materiałów zasobu)
 Zuz. Prezydenta Miasta Poznania
[Signature]
Imię i nazwisko (podlega opisy w ewidencji NREK)

Mapa do celów projektowych
 skala 1 : 500

ZG-OUG.4104.5288.2018

sekcja 6.176.11.04.123
SPÓŁDZIELNIA MIESZKANIOWA
DZIAŁ TECHNICZNY
 61-453 Poznań, ul. Racjonalizatorów 3
 tel. 061 8344-990, fax 061 8344-988

Sporządził:
Przedsiębiorstwo Usług Geodezyjnych i Kartograficznych
 mł. **Sergiusz Brzostowicz**
 60-327 Poznań, ul. Kancelerska 7/2
 Pracownia: 61-655 Poznań, ul. Gronowa 23
 tel. 61 821 31 81, kom. 301 064 964
 url: zawad, nr 18478a, NIP 779-101-06-96

Miasto Poznań
 Jedn. ewiden. Miasto Poznań (306401_1)
 Obręb: 306401_1.0060 (Dębiec)
 Numer arkusza : 06

Znaczenie i informacje o służebnościach grunтовых mających wpływ na zagospodarowanie grunтов, zlokalizowanych w granicach projektowanej inwestycji	nie ustalono
--	--------------

Lp.	Podstawa	Opis	Jedn.przed	Ilość	Cena jedn.	Wartość
1		BUDOWA ZJAZDU				
1.1	Roboty ziemne					
1.1.1	KNR 2-01 0121-02	Roboty pomiarowe przy powierzchniowych robotach ziemnych	m2	269,00		
1.1.2	KNR 2-31 0815-01	Rozebranie nawierzchni chodnika	m2	108,00		
1.1.3	KNR 2-31 0810-03	Ręczne rozebranie nawierzchni z betonu	m2	10,00		
1.1.4	KNR 2-31 0818-08	Rozbiórka trzepaka i słupków stalowych	szt.	4,00		
1.1.5	KNR 2-31 0804-03	Mechaniczne nawierzchni z kruszywa (gruzu)	m2	150,00		
1.1.6	KNR 2-31 0818-06	Rozebranie barier stalowych	m	20,00		
1.1.7	KNR 4-04 1103-01	Załadowanie gruzu koparko-ładowarką przy obsłudze na zmianę roboczą przez 3 samochody samowyladowcze	m3	29.400		
1.1.8	KNR 4-04 1103-04 1103-05	Wywiezienie gruzu z terenu rozbiórki przy mechanicznym załadowaniu i wyladowaniu samochodem samowyladowczym na odległość 10 km - pofrez, nawierzchnie i podbudowa	m3	29.40		
1.1.9	KNR 2-01 0228-02	Wykopy wykonywane spycharkami o mocy 55-kW (75 KM) w gruncie kat. III	m3	130.842		
1.1.10	KNR 2-01 0301-02	Ręczne roboty ziemne z transportem urobku samochodami samowyladowczymi na odległość do 1 km (kat.gr.III)	m3	145.380		
1.1.11	KNR 2-01 0211-05 0214-04	Roboty ziemne wykonywane koparkami przedsiębiorcami 0,40 m3 w ziemi kat.I-III uprzednio zmagazynowanej w hałdach z transportem urobku samochodami samowyladowczymi na odl.1 km	m3	145.38		
1.1.12	KNR 9-11 0301-02	Wykonanie drenażu korytkowego w gruncie suchym lub o normalnej wilgotności z owinięciem geowłókniną, o przekroju rowka drenażowego 40 x 80 cm	m	43.50		
1.1.13	kalk. własna	Zakup i transport piasku dla wymiany gruntu	m3	74.700		
1.1.14	KNR 2-01 0235-01	Formowanie i zagęszczanie warstwy piasku po usunięciu humusu spycharkami z gruntu dowiezionego	m3	74.70		
1.1.15	KNR 2-01 0236-01 z.sz. 2.5.2. 9907	Zagęszczenie nasypów ubijakami mechanicznymi; grunty sypkie kat. I-III Wskaźnik zagęszczenia Js = 0.98	m3	74.40		
Razem dział: Roboty ziemne						
1.2	Roboty w zakresie nawierzchni ulic					
1.2.1	KNR 2-31 0402-04	Ławy pod obrzeże 8x30 ; ława betonowa z oporem beton C12/15	m3	2.336		
1.2.2	KNR 2-31 0402-04	Ławy pod opornik 10x25 ; ława betonowa z oporem beton C12/15	m3	1.764		
1.2.3	KNR 2-31 0402-04	Ławy pod krawężnik 15x30 ; ława betonowa z oporem beton C12/15	m3	1.560		
1.2.4	KNR 2-31 0407-05	Obrzeża betonowe o wymiarach 30x8 cm na podsypce cementowo-piaskowej z wypełnieniem spoin zaprawą cementową	m	44.50		
1.2.5	KNR 2-31 0403-05	Krawężniki betonowe o wymiarach 10x25 cm na podsypce cementowo-piaskowej	m	33.60		
1.2.6	KNR 2-31 0403-03	Krawężniki betonowe wystające o wymiarach 15x30 cm na podsypce cementowo-piaskowej	m	24,00		
1.2.7	KNR 2-31 0103-04	Profilowanie i zagęszczanie podłoża pod warstwy konstrukcyjne nawierzchnia wykonywane mechanicznie, grunt kategorii I-IV	m2	269.000		
1.2.8	KNR 2-31 0114-07 0114-08	Podbudowa z kruszywa łamanego - warstwa o grubości po zagęszczeniu 20 cm	m2	229,00		
1.2.9	KNR 2-31 0114-07 0114-08	Podbudowa z kruszywa łamanego - warstwa o grubości po zagęszczeniu 10 cm	m2	40,00		
1.2.10	KNR 2-31 0511-03	Nawierzchnie z kostki brukowej betonowej grubość 8 cm na podsypce cementowo-piaskowej gr. 3 cm	m2	229,00		
1.2.11	KNR 2-31 0502-02	Chodniki z płyt betonowych 40x40x5 cm na podsypce piaskowej z wypełnieniem spoin zaprawą cementową	m2	40,00		
1.2.12	KNR 2-31 0107-01	Wypełnienie pustych przestrzeni w nawierzchni grysem	m3	3.664		
1.2.13	KNR 2-31 0315-05	Wypełnienie masą zalewową szczelin	m	11,50		
1.2.14	KNR 2-31 0701-03	Poręcze ochronne sztywne z pochwytem - materiał z rozbiórki	m	20,00		
1.2.15	KNR 2-01 0510-01 0510-02	Humusowanie skarp z obsianiem przy grub.warstwy humusu 10 cm	m2	40,00		
Razem dział: Roboty w zakresie nawierzchni ulic						
1.3	Organizacja ruchu					
1.3.1	KNR 2-25 0417-01 analogia	Demontaż zapór U-20c,U-3d z oświetleniem U-35 - analogia	m	26,50		
1.3.2	KNR 2-31 0702-01	Słupki do znaków drogowych z rur stalowych o średnicy 50 mm	szt	3,00		
1.3.3	KNR 2-31 0703-02	Przymocowanie tablic znaków drogowych; znaki zakazu, nakazu, ostrzegawcze, informacyjne	szt	12,00		
1.3.4	KNR 2-31 0703-03	Zdejmovanie tablic znaków drogowych zakazu, nakazu, ostrzegawczych, informacyjnych	szt.	12,00		
1.3.5	KNR 2-31 0818-08	Rozebranie słupków do znaków	szt.	3,00		
1.3.6	KNR 2-25 0417-01 analogia	Demontaż zapór U-20c,U-3d z oświetleniem U-35 - analogia	m	26.50		
Razem dział: Organizacja ruchu						
Razem dział: BUDOWA ZJAZDU						

29.10.2020
DĘBIECKA SPÓŁDZIELNIA
MIESZKANIOWA
DZIAŁ TECHNICZNY
61-453 Poznań, ul.Racjonalizatorów 3
tel. 061 8344 990, fax 061 8344 988

