


- 1 -

## Zadanie nr 24 - Wykonanie dokumentacji projektowo – kosztorysowej likwidacji studzienek okiennych ze zmniejszeniem okien piwnicznych w pomieszczeniach wspólnych budynku Osinowa 9AB

1. **Przedmiot przetargu**
  - 1.1. Wykonanie dokumentacji projektowo–kosztorysowej na zadanie jak wyżej, z pracami towarzyszącymi, np. wykonanie wymaganych map itp.
2. **Zakres prac**
  - 2.1. Wykonanie dokumentacji projektowo–kosztorysowej.
  - 2.2. Złożenie dokumentacji projektowej w Wydziale Urbanistyki i Architektury Urzędu Miasta Poznania celem uzyskania pozwolenia na budowę.
    - 2.2.1. Dokumentacja kosztorysowa w postaci kosztorysu inwestorskiego i ofertowego.
    - 2.2.2. Wykonanie dokumentacji: projekty i kosztorysy (oddzielnie inwestorski i ofertowy) po 5 egzemplarzy.
    - 2.2.3. Oferenci przed sporządzeniem ofert powinni dokonać wizji lokalnej w celu oceny zadania i uwzględnienia w ofercie wszystkich prac i innych świadczeń niezbędnych do prawidłowego wykonania przedmiotu zamówienia i uwzględnienie w ofercie związanych z tym kosztów.
3. **Lokalizacja prac.**


Budynek Osinowa 9AB, kolonia II.
4. **Ogólny opis zakresu prac budowlanych.**
  - 4.1. Likwidacja studzienek okiennych.
  - 4.2. Zmniejszenie okien piwnicznych w pomieszczeniach wspólnych przez zachowanie ich szerokości i zmniejszenie wysokości do wielkości maksymalnie dopuszczalnych (z zachowaniem minimalnych wysokości murków podokiennych).
  - 4.3. Prace naprawcze wykończeniowe jak wyprawki tynkarskie i malarskie zewnętrzne i wewnętrzne, uzupełnienie opaski budynku itp..
  - 4.4. Archiwalny projekt budowlany budynku do wglądu w siedzibie Inwestora.

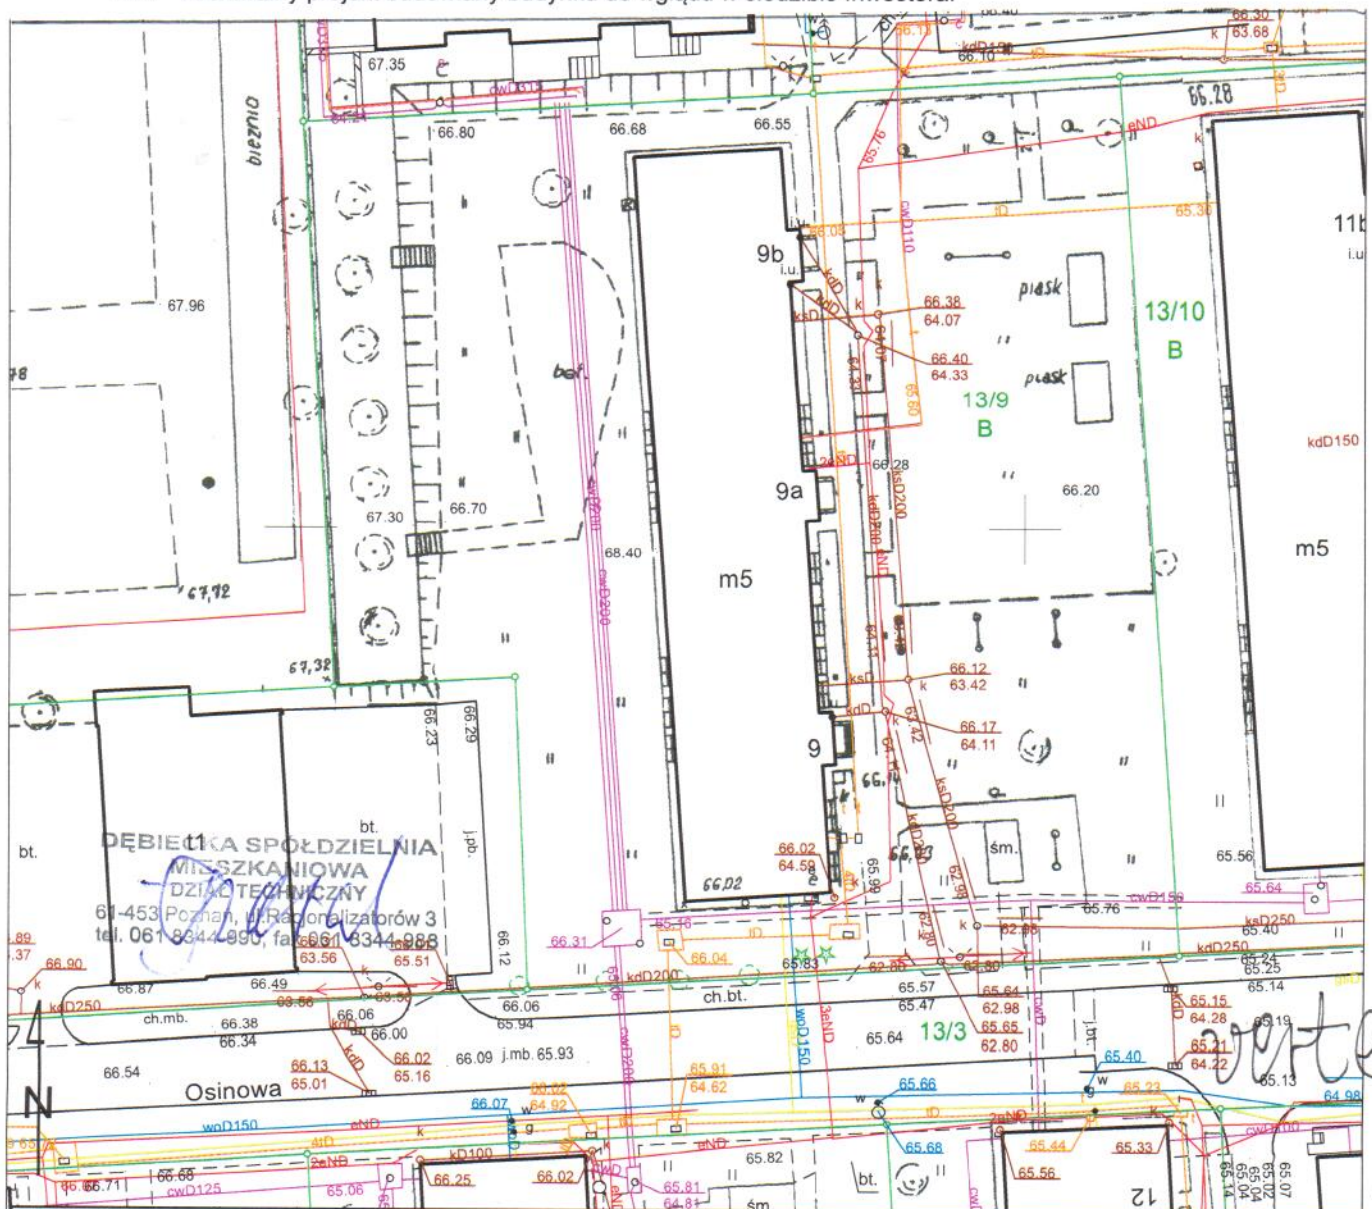

-2-



ELEWACJA FRONTOWA

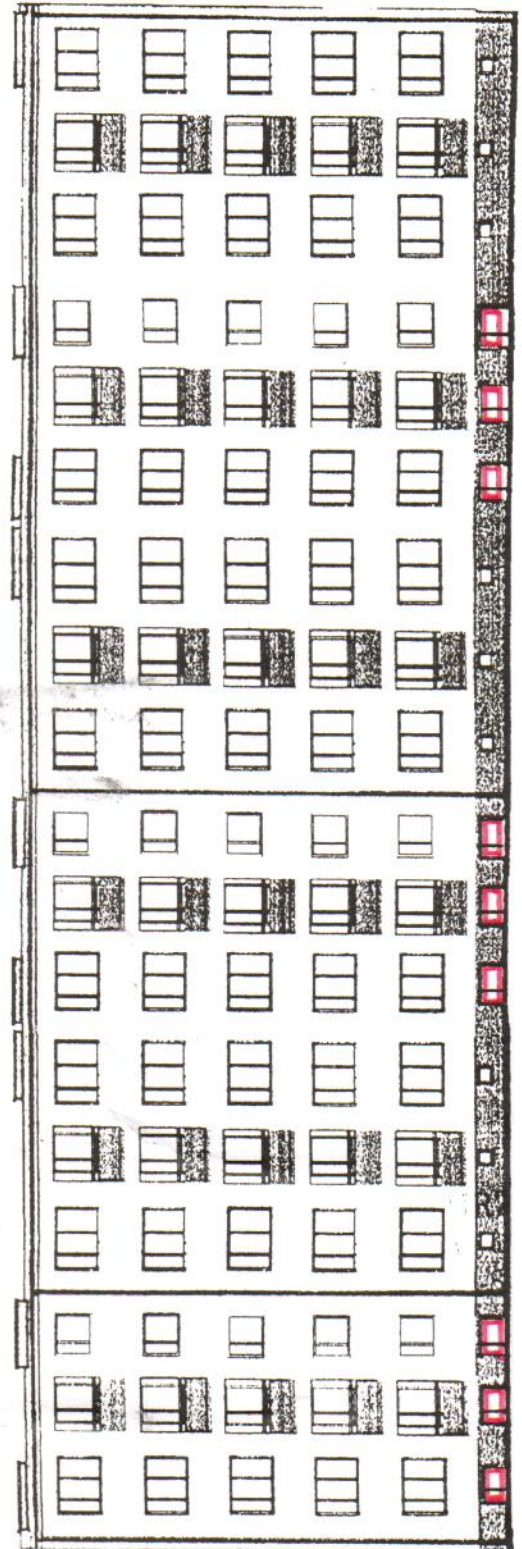

ELEWACJA TYLNA

DEBIECKA SPÓŁDZIELNIA  
MIESZKANIOWA  
DZIAŁ TECHNICZNY  
61-453 Poznań, ul. Racjonalistów 3  
tel. 061 8344-990, fax 061 8344-988

*[Handwritten signature]*  
29.10.2020