Załącznik do zadania nr 26

Ekspertyza – projekt odwodnienia – drenażu budynku przy ulicy Orzechowej 14-16-18 w Poznaniu

W związku z występowaniem powtarzających się zalewań piwnic budynku przy ul. Orzechowej 14,16,18 od strony północnej oraz wycieków wody z muru oporowego przy garażu od północnego szczytu budynku w ekspertyzie – projekcie odwodnienia – drenażu budynku należy określić :

1. Rodzaj gruntu wokół budynku – szczególnie od strony północnej.
2. Konieczność i celowość wykonania drenażu od strony północnej (tam gdzie występuje zalewanie piwnic). Sprawdzić czy nie występuje woda gruntowa pod ciśnieniem – tzw. woda naporowa.
3. Konieczność zabezpieczenie ścian fundamentowych od strony północnej budynku (rodzaj izolacji przeciwwodnej)
4. Przy celowości wykonania drenażu wykonać projekt drenażu od strony północnej budynku z odprowadzeniem wód gruntowych z inwentaryzacją obecnego stanu.
5. Przy konieczności – zaleceniu wykonania izolacji ścian fundamentowych i drenażu ściany północnej budynku należy przedstawić kosztorys robót.

DĘBIECKA SPÓŁDZIELNIA
MIESZKANIOWA
DZIAŁ TECHNICZNY
61-453 Poznań, ul.Racjonalizatorów 3
tel. 061 8344-990, fax 061 8344-988
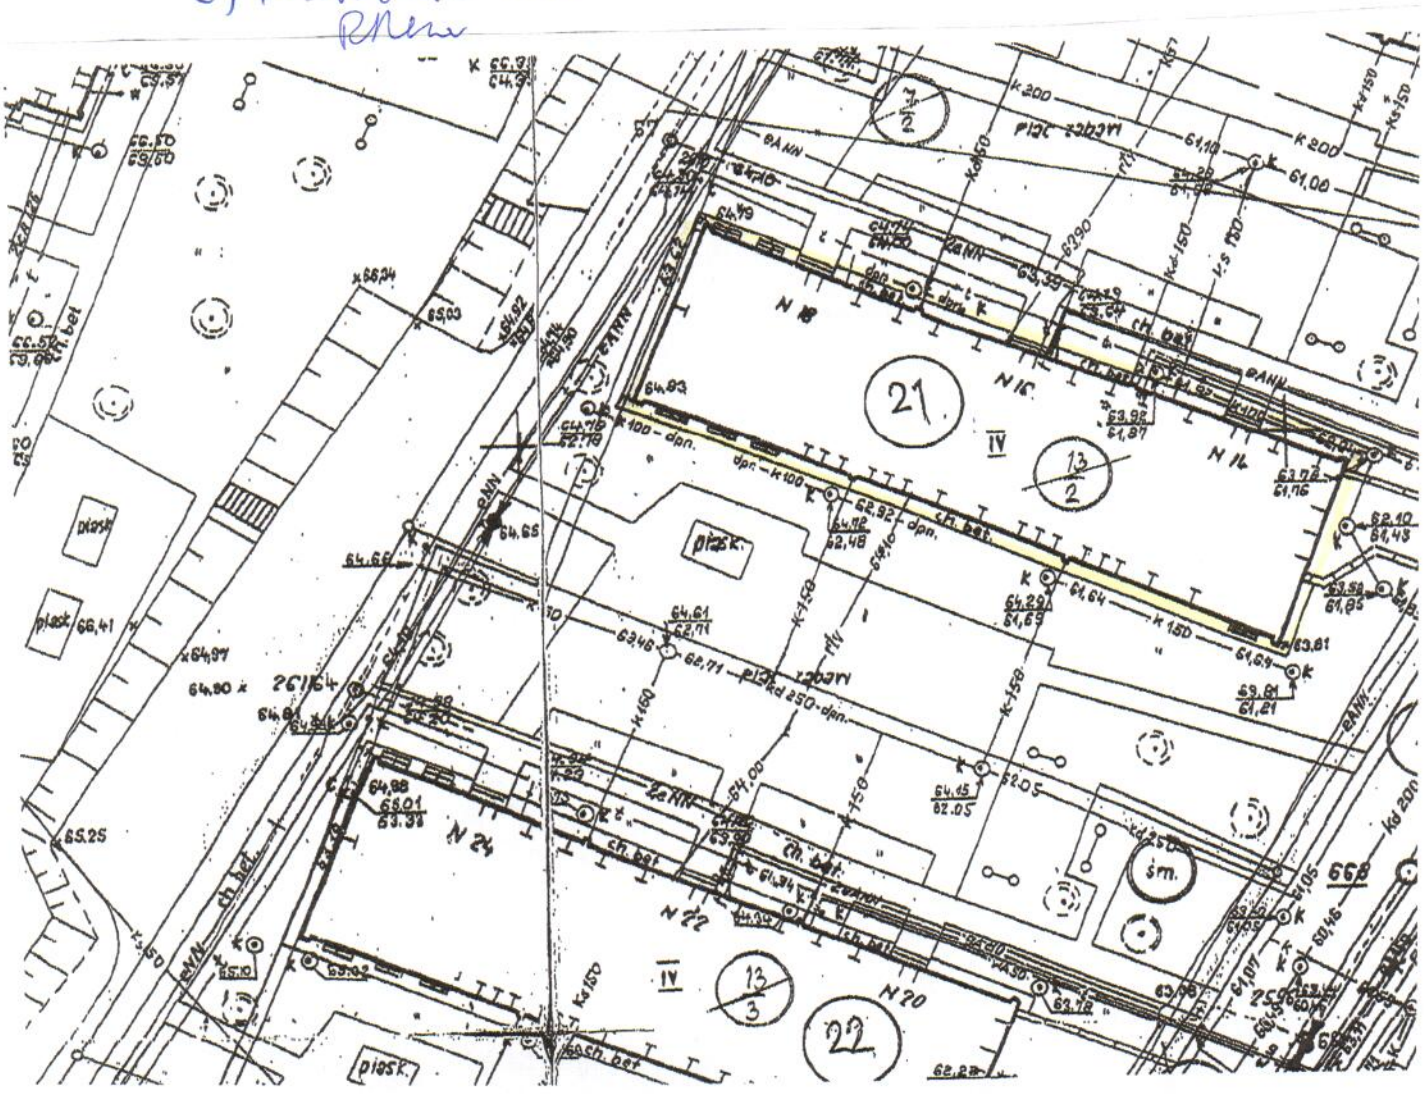
29 października 2010