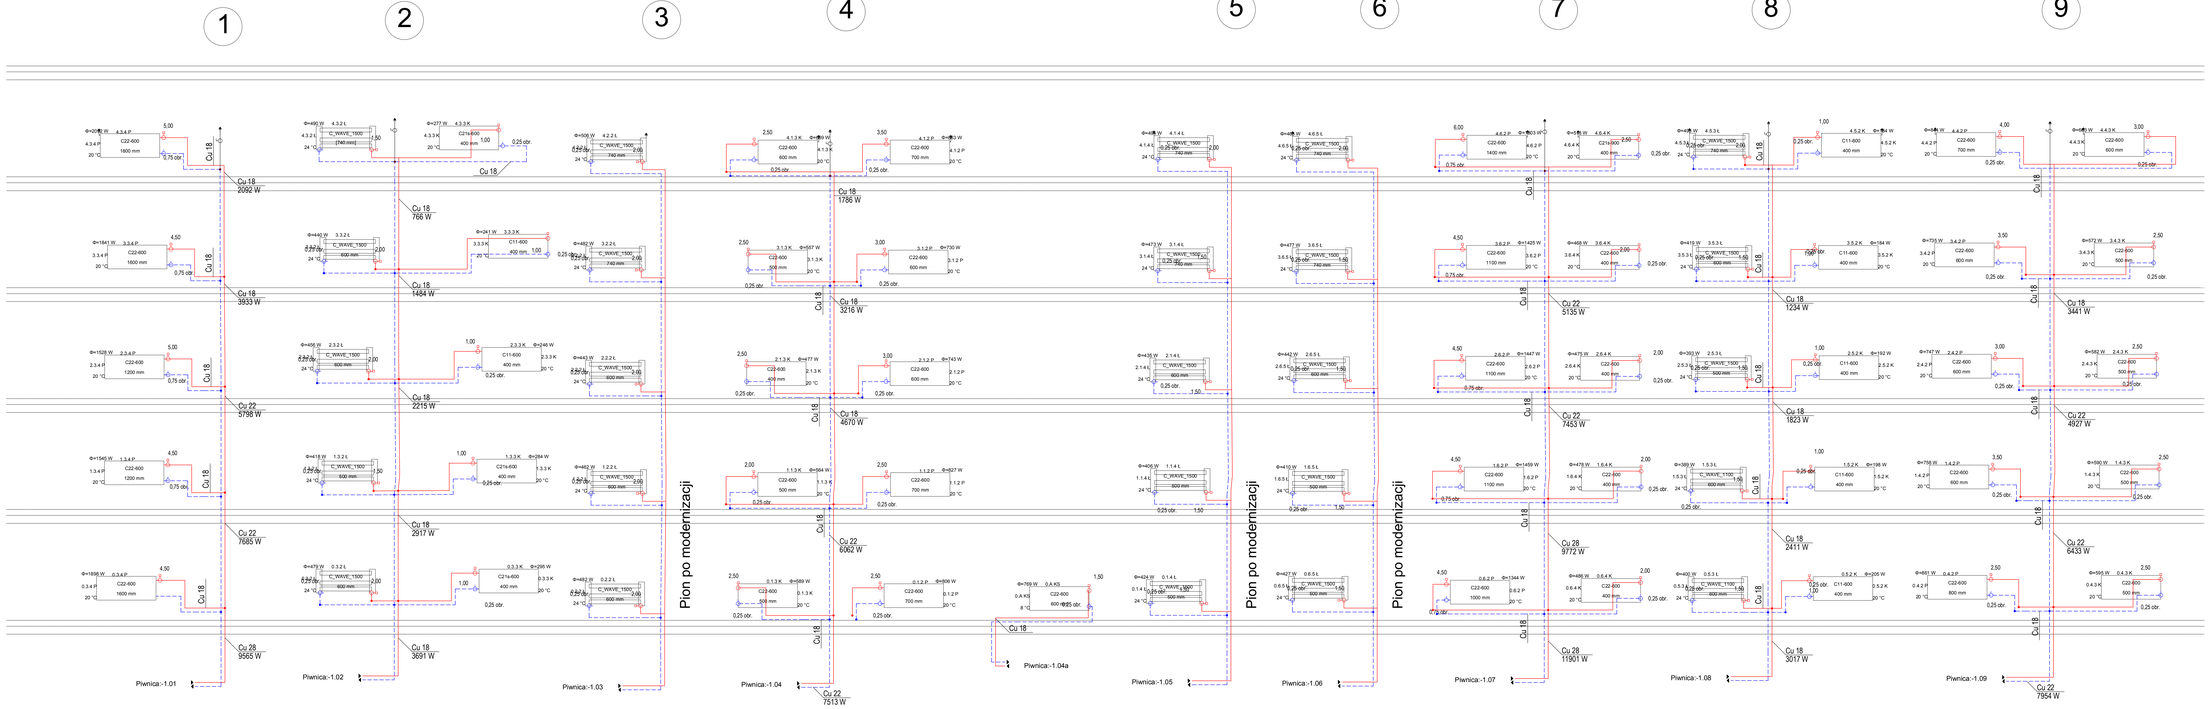

EPZ Studio Jarosław Dółkowski
62-002 Złotniki, ul. Tarnowska 29
+48061 820 12 69/+48 602 390 335
pracownia@epzstudio.pl

INWESTOR:	Dębiecka Spółdzielnia Mieszkaniowa ul.Racjonalizatorów 3, 60-101 Poznań
TEMAT:	Projekt modernizacji instalacji CO w budynku mieszkalnym wielorodzinnym
ADRES:	ul. Osiowa 8, 8a, 8b, 8c Poznań
TYTUŁ:	Rozwinięcie
	SANITARNA
	PROJEKT WYKONAWCZY
PROJEKTOWAŁ:	MGR INŻ. JAROSŁAW DÓŁKOWSKI 7131/38/P/2002
DATA:	14.11.2017
ARKUSZ/SKALA:	420x1300/1:50
NR. RYS.	ISO 7