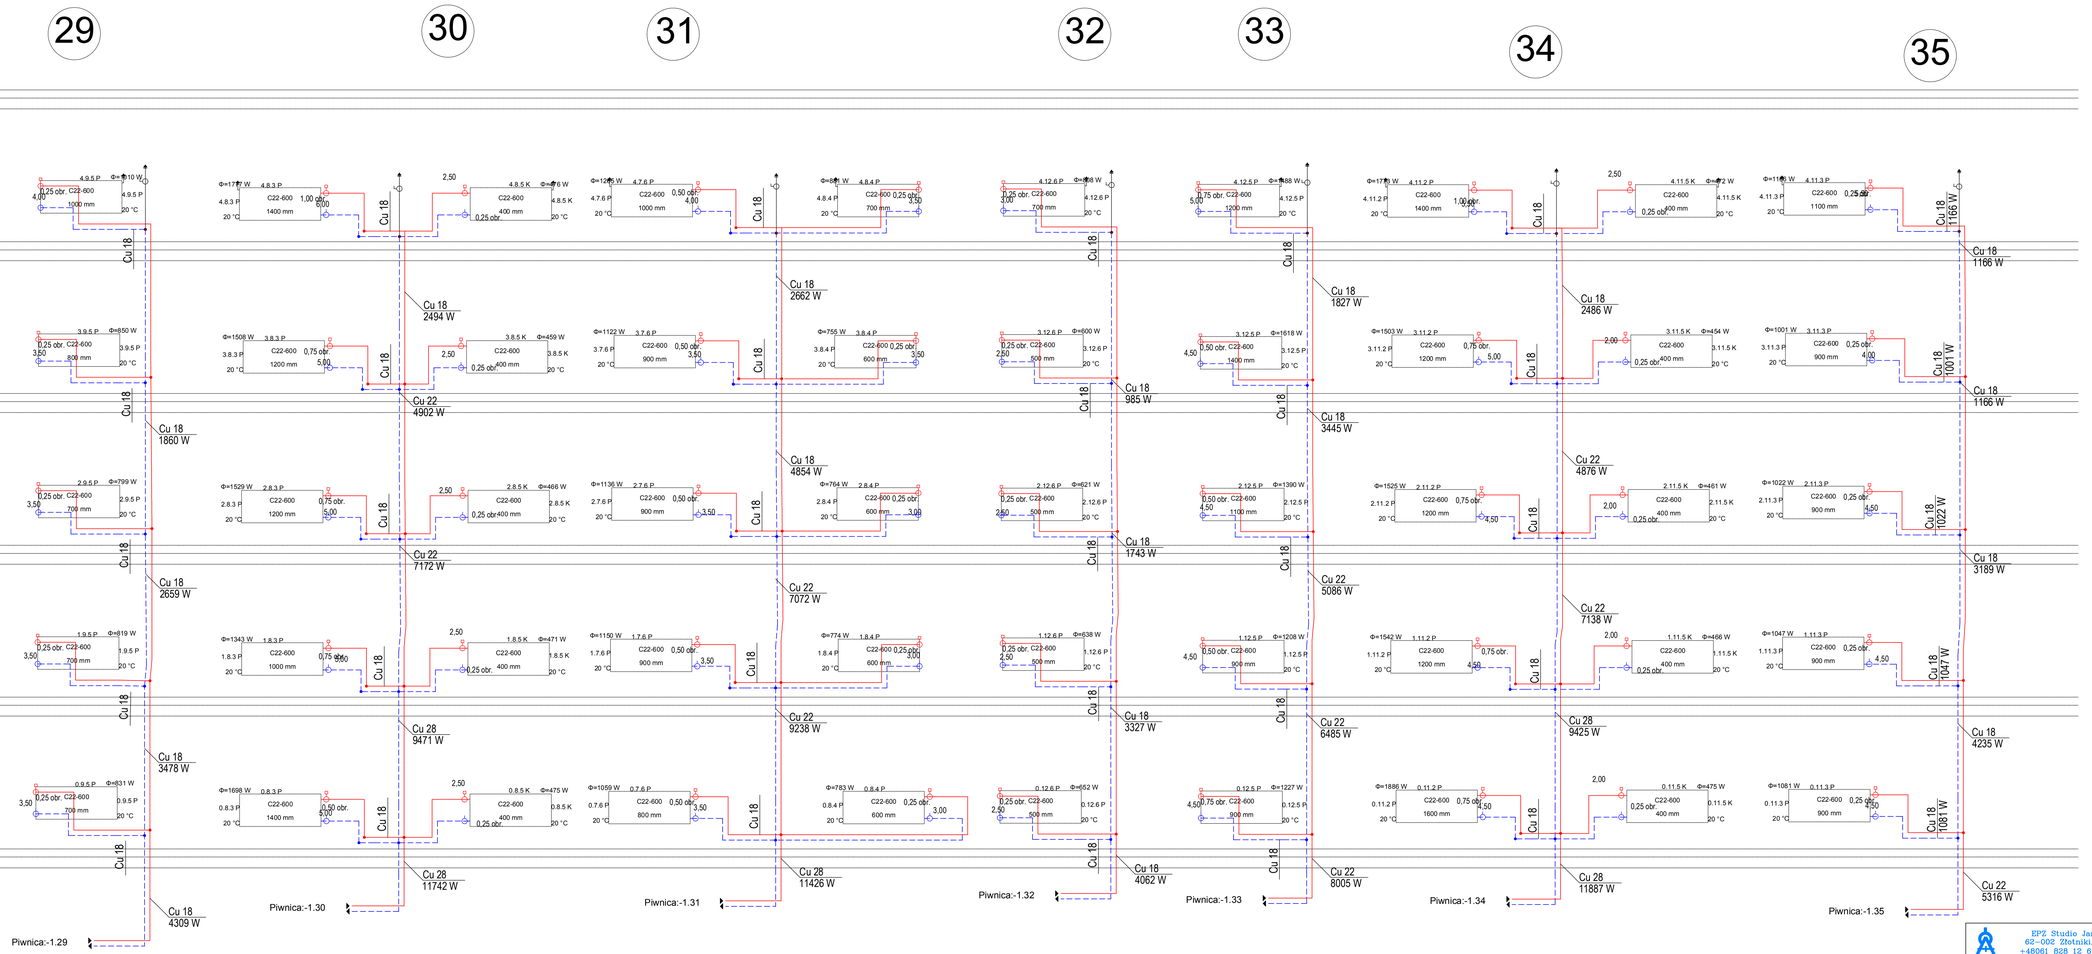

EPZ Studio Jarosław Ziółkowski
62-002 Złotniki, ul. Tarninowa 29
+48061 828 12 69/+48 602 390 335
pracownia@epzstudio.pl

SANITARNA

PROJEKT WYKONAWCZY

INWESTOR: Dębiecka Spółdzielnia Mieszkaniowa
ul.Racjonalizatorów 3, 60-101 Poznań

TEMAT: Projekt modernizacji instalacji CO
w budynku mieszkalnym wielorodzinnym

ADRES: ul. Osinowa 8, 8a, 8b, 8c
Poznań

TYTUŁ: Rozwinięcie

PROJEKTOWAŁ:
MGR INŻ. JAROSŁAW ZIÓŁKOWSKI
7131/38/P/2002

DATA: 14.11.2017
ARKUSZ/SKALA: A2/1:50
NR RYS: IS10