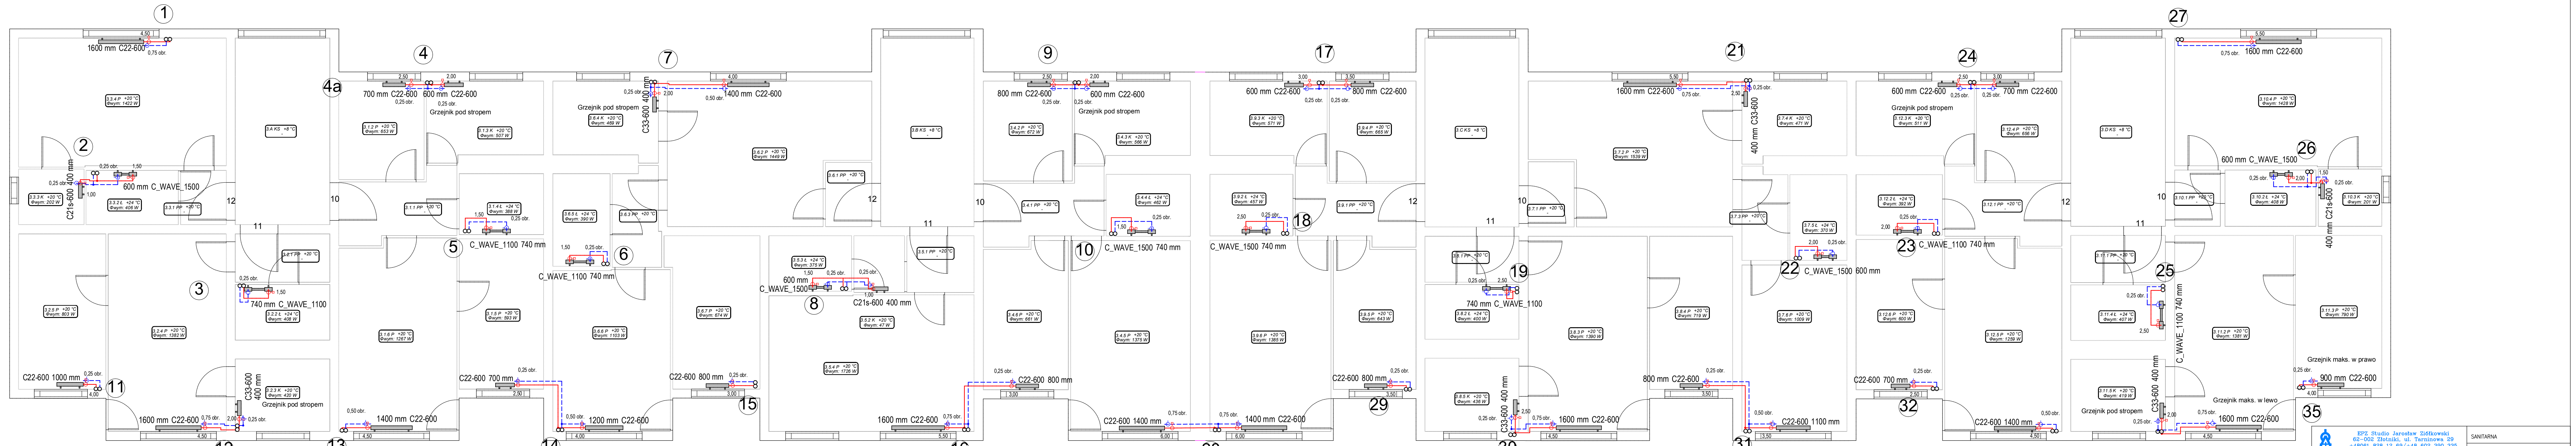
1
1600 mm C22-600
2
C21s-600 400 mm
600 mm C_WAVE_1500
3
740 mm C_WAVE_1100
4a
4
700 mm C22-600
600 mm C22-600
Grzejnik pod stropem
5
C_WAVE_1100 740 mm
6
C_WAVE_1100 740 mm
7
C33-600 400 mm
1400 mm C22-600
8
600 mm C_WAVE_1500
C21s-600 400 mm
9
800 mm C22-600
600 mm C22-600
10
C_WAVE_1500 740 mm
11
C22-600 1000 mm
12
1600 mm C22-600
C33-600 400 mm
13
1400 mm C22-600
14
C22-600 700 mm
1200 mm C22-600
15
C22-600 800 mm
16
1600 mm C22-600
C22-600 800 mm
17
600 mm C22-600
800 mm C22-600
18
C_WAVE_1500 740 mm
19
740 mm C_WAVE_1100
21
1600 mm C22-600
400 mm C33-600
22
C_WAVE_1500 600 mm
23
C_WAVE_1100 740 mm
24
600 mm C22-600
700 mm C22-600
25
C_WAVE_1100 740 mm
26
600 mm C_WAVE_1500
400 mm C21s-600
27
1600 mm C22-600
28
C22-600 1400 mm
1400 mm C22-600
29
C22-600 800 mm
30
C33-600 400 mm
1600 mm C22-600
31
800 mm C22-600
C22-600 1100 mm
32
C22-600 700 mm
33
C22-600 1400 mm
34
C33-600 400 mm
1600 mm C22-600
Grzejnik maks. w lewo
35
900 mm C22-600
Grzejnik maks. w prawo
Grzejnik pod stropem

EPZ Studio Jarosław Ziółkowski
62-002 Złotniki, ul. Tarninowa 29
+48061 828 12 69/+48 602 390 335
pracownia@epzstudio.pl
ROK ZAŁ. 2001

SANITARNA

PROJEKT WYKONAWCZY

INWESTOR:	Dębiecka Spółdzielnia Mieszkaniowa ul.Racjonalizatorów 3, 60-101 Poznań
TEMAT:	Projekt modernizacji instalacji CO w budynku mieszkalnym wielorodzinnym
ADRES:	ul. Osinowa 8, 8a, 8b, 8c Poznań
TYTUŁ:	Rzut III piętra

PROJEKTOWAŁ:
MGR INŻ. JAROSŁAW ZIÓŁKOWSKI
7131/38/P/2002

DATA:	ARKUSZ/SKALA:	NR RYS:
14.11.2017	297x1400/1:50	IS05