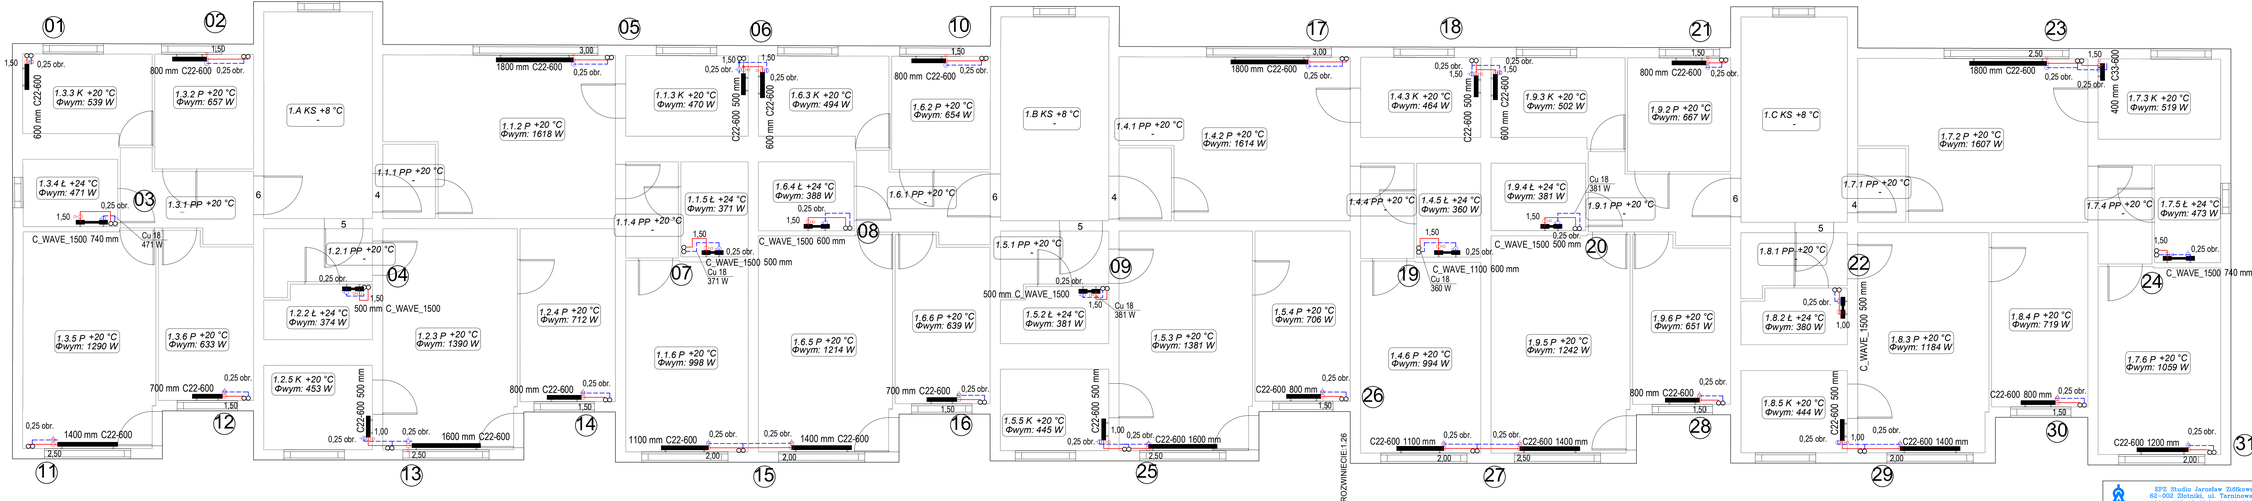

EPZ. Studio Jarosław Ziółkowski
62-002 Złotniki, ul. Terminowa 39
+48061 828 12 69/+48 602 390 335
pracownia@epzstudio.pl

SANITARNA

PROJEKT WYKONAWCZY

INWESTOR: Dębicka Spółdzielnia Mieszkaniowa ul.Racjonalizatorów 3, 60-101 Poznań

TEMAT: Projekt modernizacji instalacji CO w budynku mieszkalnym wielorodzinnym

ADRES: ul. Wiklinowa 3, 3a, 3b, Poznań

TYTUŁ: Rzut I piętra

PROJEKTOWAŁ: MGR INŻ. JAROSŁAW ZIÓŁKOWSKI 7131/3A/P/2002

DATA: 14.11.2017 | ARKUSZ/SKALA: 297x1200/1:50 | NR RYS: 1503