

10

11

12

13


14

15

16


17

18

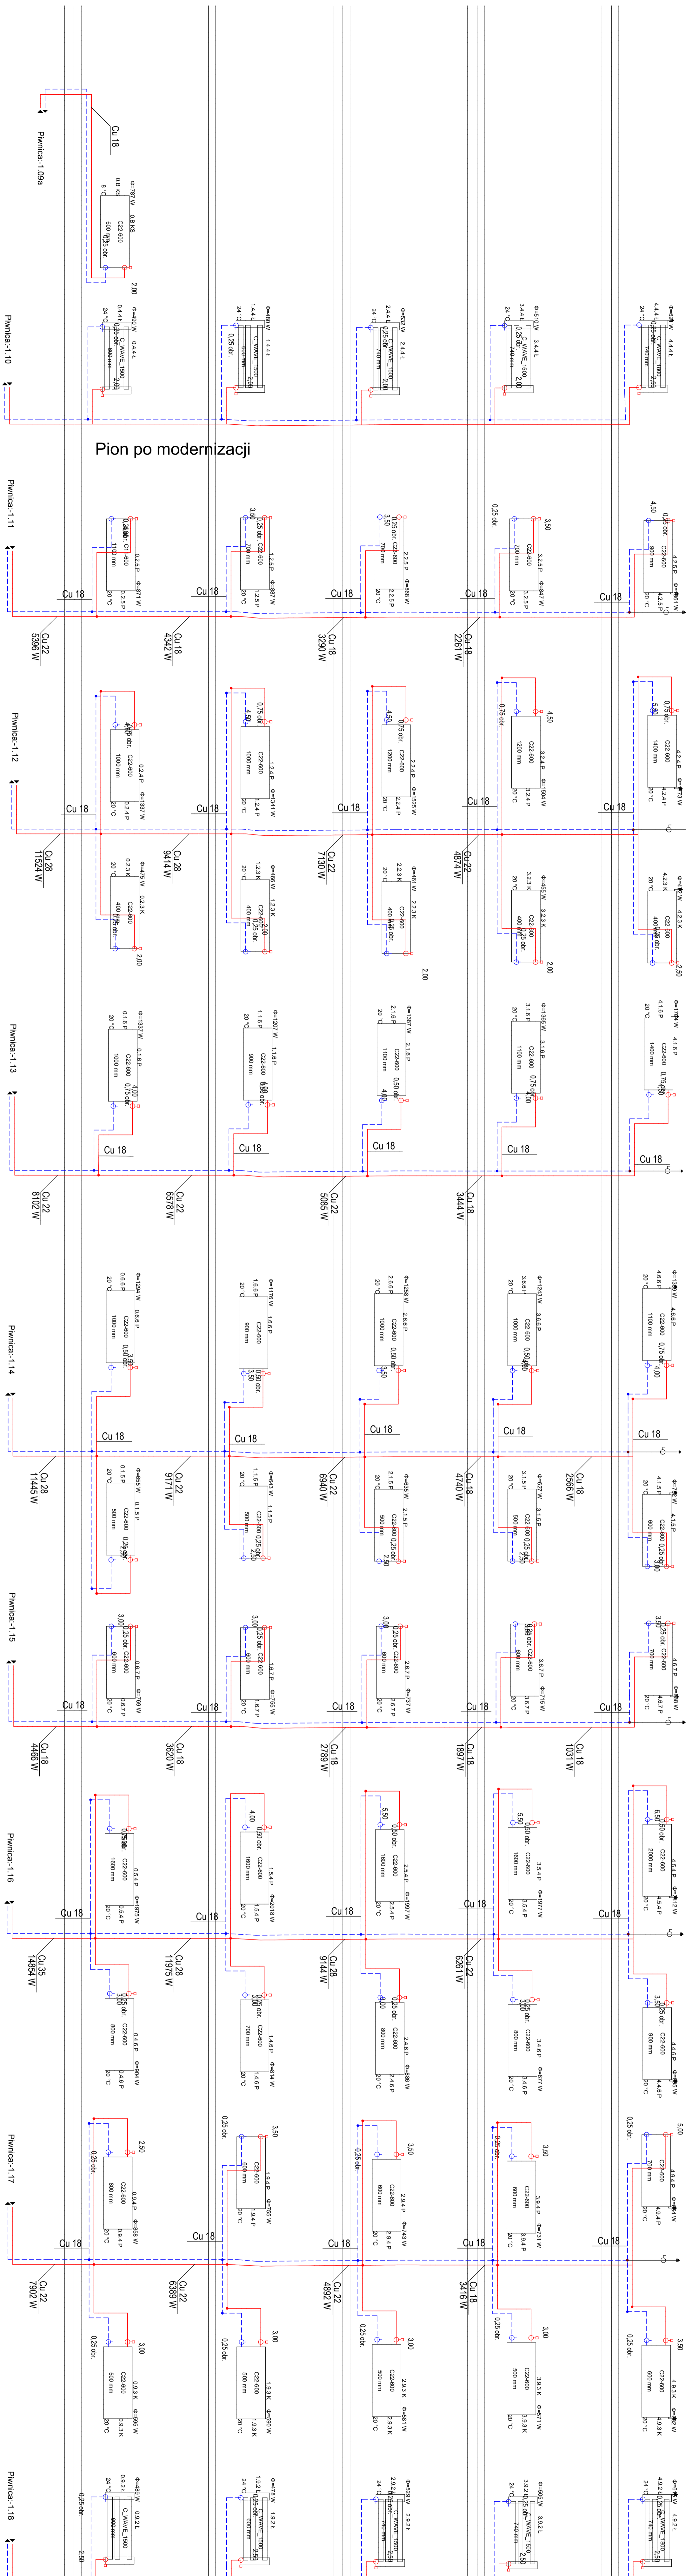

Pion po modernizacji

Pion po modernizacji

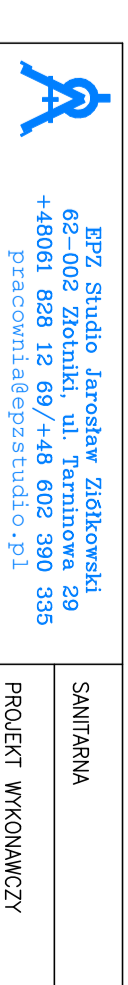


PROJEKT WYKONAWCZY


